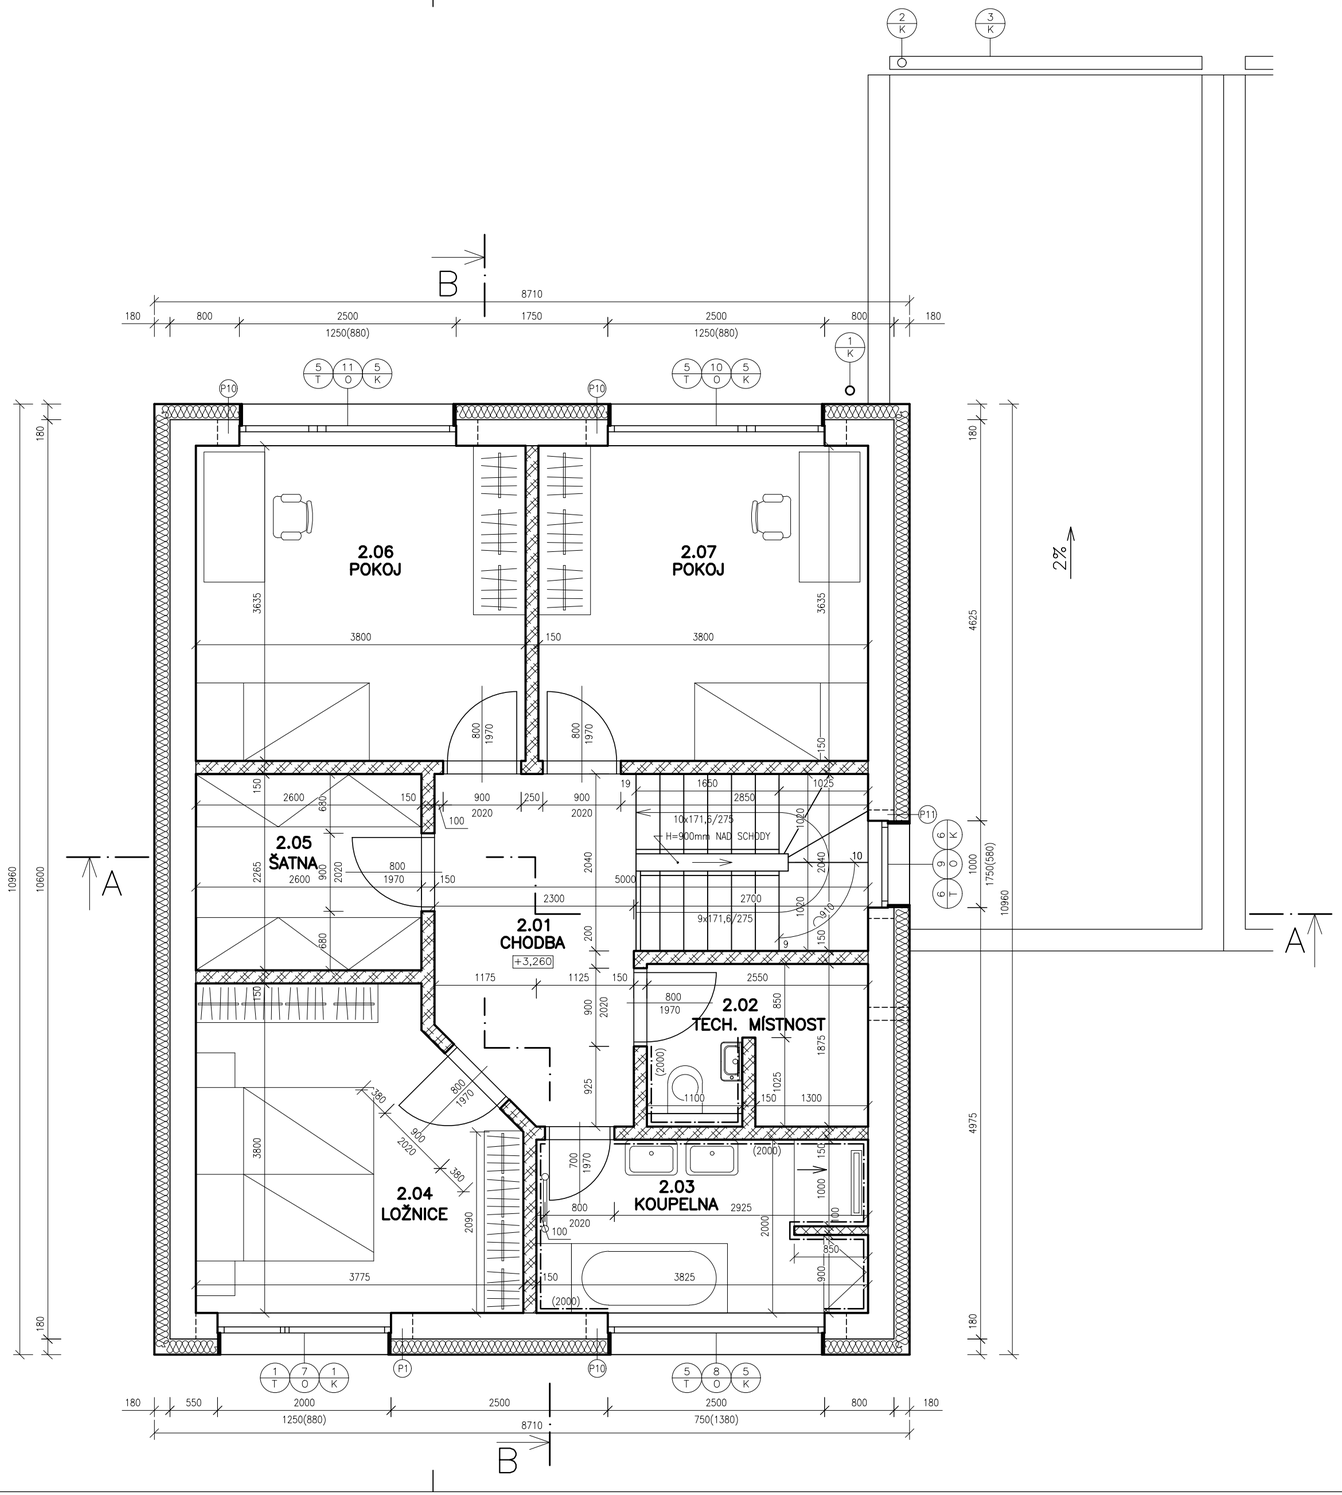


# LEGENDA MÍSTNOSTÍ

| OZNAČENÍ | NÁZEV MÍSTNOSTI | PLOCHA [m²] | SVĚTLÁ VÝŠKA [mm] | PODLAHA | OZNAČENÍ PODLAHY | POZNÁMKA |
|---|---|---|---|---|---|---|
| | RODINNÝ DŮM 2.NP | | | | | |
| 2.01 | CHODBA | 8,91 | 2600 | LAMINO | | DŘEVĚNÝ SOKLÍK |
| 2.02 | TECHNICKÁ MÍSTNOST | 4,63 | 2550 | KERAMICKÁ DLAŽBA | | KERAMICKÝ SOKLÍK |
| 2.03 | KOUPELNA | 7,57 | 2550 | KERAMICKÁ DLAŽBA | | KER. OBKLAD VÝŠKA 2,0m |
| 2.04 | LOŽNICE | 13,02 | 2600 | LAMINO / KOBEREC | | DŘEVĚNÝ / KOBERCOVÝ SOKLÍK |
| 2.05 | ŠATNA | 5,89 | 2600 | LAMINO / KOBEREC | | DŘEVĚNÝ / KOBERCOVÝ SOKLÍK |
| 2.06 | POKOJ | 13,81 | 2600 | LAMINO / KOBEREC | | DŘEVĚNÝ / KOBERCOVÝ SOKLÍK |
| 2.07 | POKOJ | 13,81 | 2600 | LAMINO / KOBEREC | | DŘEVĚNÝ / KOBERCOVÝ SOKLÍK |

# LEGENDA MATERIÁLŮ

OBVODOVÉ ZDIVO Z KERAMICKÝCH TVÁRNIC POROTHERM 30 PROFI TL. 300mm, Rw=48dB, SPOJOVANÉ NA TENKOVRSTVOU MALTU, 247x300x249mm + TEPELNÁ IZOLACE Z EPS 70F TL. 180/160mm

VNITŘNÍ NENOSNÉ ZDIVO, POROBETONOVÉ PŘÍČKOVKY YTONG P2-500, Rw=41dB, ROZMĚRY 150x249x599mm

VNITŘNÍ NENOSNÉ ZDIVO, POROBETONOVÉ PŘÍČKOVKY YTONG P2-500, Rw=37dB, ROZMĚRY 100x249x599mm

# LEGENDA PŘEKLADŮ

– V POROBETONOVÝCH PŘÍČKÁCH BUDOU NAD OTVORY DO SVĚTLOSTI 1010mm POUŽITY SYSTÉMOVÉ PŘEKLADY "NEP" DLE PŘÍSLUŠNÉ TLOUŠŤKY STĚNY (CELKEM 6ks NEP 15)

(P1) PŘEKLAD POROTHERM, ULOŽENÍ 250mm, 3x PTH KP7-250 + 80mm EPS, CELKEM 3ks

(P10) PŘEKLAD POROTHERM, ULOŽENÍ 250mm, 3x PTH KP7-300 + 80mm EPS, CELKEM 9ks

(P11) PŘEKLAD POROTHERM, ULOŽENÍ 125mm, 3x PTH KP7-125 + 80mm EPS, CELKEM 3ks

ZASTAVĚNÁ PLOCHA RD (BEZ GARÁŽE) 95,5m²
PODLAHOVÁ PLOCHA RD 67,6m²

Autorizace:

0,000 = PODLAHA 1.NP

| Rev: | Datum: | Vedoucí projektu: | Kontroloval: | Vypracoval: | Popis změny: |
|---|---|---|---|---|---|
| 0 | 6.1.2017 | Ing. Lukáš Zvolský | Ing. Jiří Jabůrek | Ing. Lukáš Zvolský | |

Investor:
TRASKO, a.s.
Na Nouzce 487/8, 682 01 Vyškov

Akce / místo:
RD Rodina XL - TYPOVÝ PROJEKT

TRASKO
Na Nouzce 487/8, 682 01 Vyškov
Tel.: 517 343 999, Fax: 517 343 994
Email: trasko@trasko.cz
Web: www.trasko.cz
GPS: 49°15'55.097"N 16°58'54.67"E

| Objekt: | Formát: | Zakázkové číslo: | Stupeň: |
|---|---|---|---|
| SO 01 Rodinný dům | 6xA4 | 18-07-16 | DPS |
| Profese: D1.1 Architektonicko-stavební řešení | | | |
| Obsah: PŮDORYS 2.NP | Měřítko: 1:50 | Číslo výkresu: D1.1-03 | Paré: |